


LOKAL NR 3

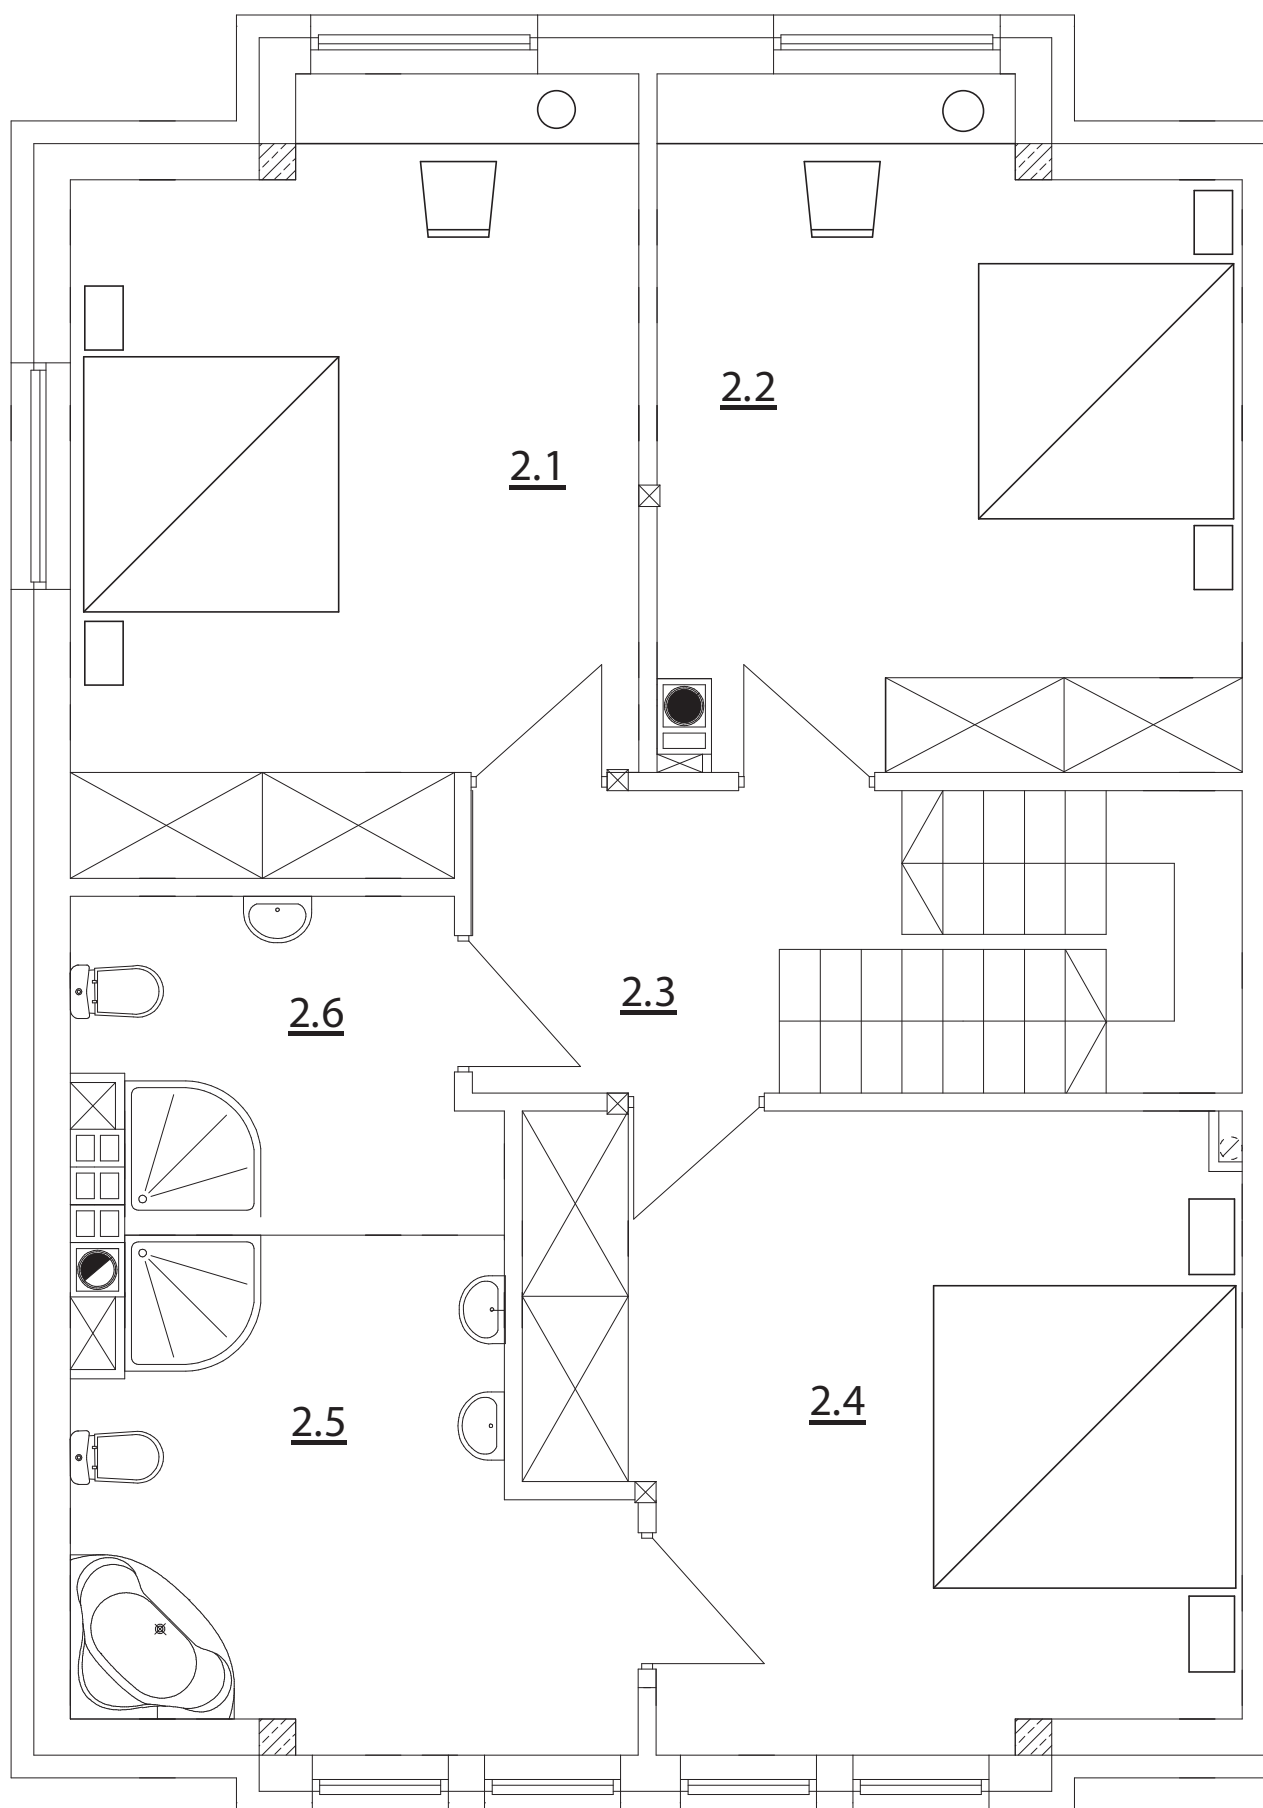

ZESTAWIENIE POMIESZCZEN PODDASZA

Nr pom.	Nazwa pomieszczenia	Pow. podłogi	Pow. użytkowa
<u>LOKAL NR 3</u>			
2.1	Sypialnia	18,11 m ²	17,73 m ²
2.2	Sypialnia	16,61 m ²	16,20 m ²
2.3	Holl	4,91 m ²	4,91 m ²
2.4	Sypialnia	18,22 m ²	17,84 m ²
2.5	Łazienka	10,67 m ²	10,29 m ²
2.6	Łazienka	5,27 m ²	5,27 m ²
Razem		73,79 m ²	72,24 m ²