


## LOKAL NR 6

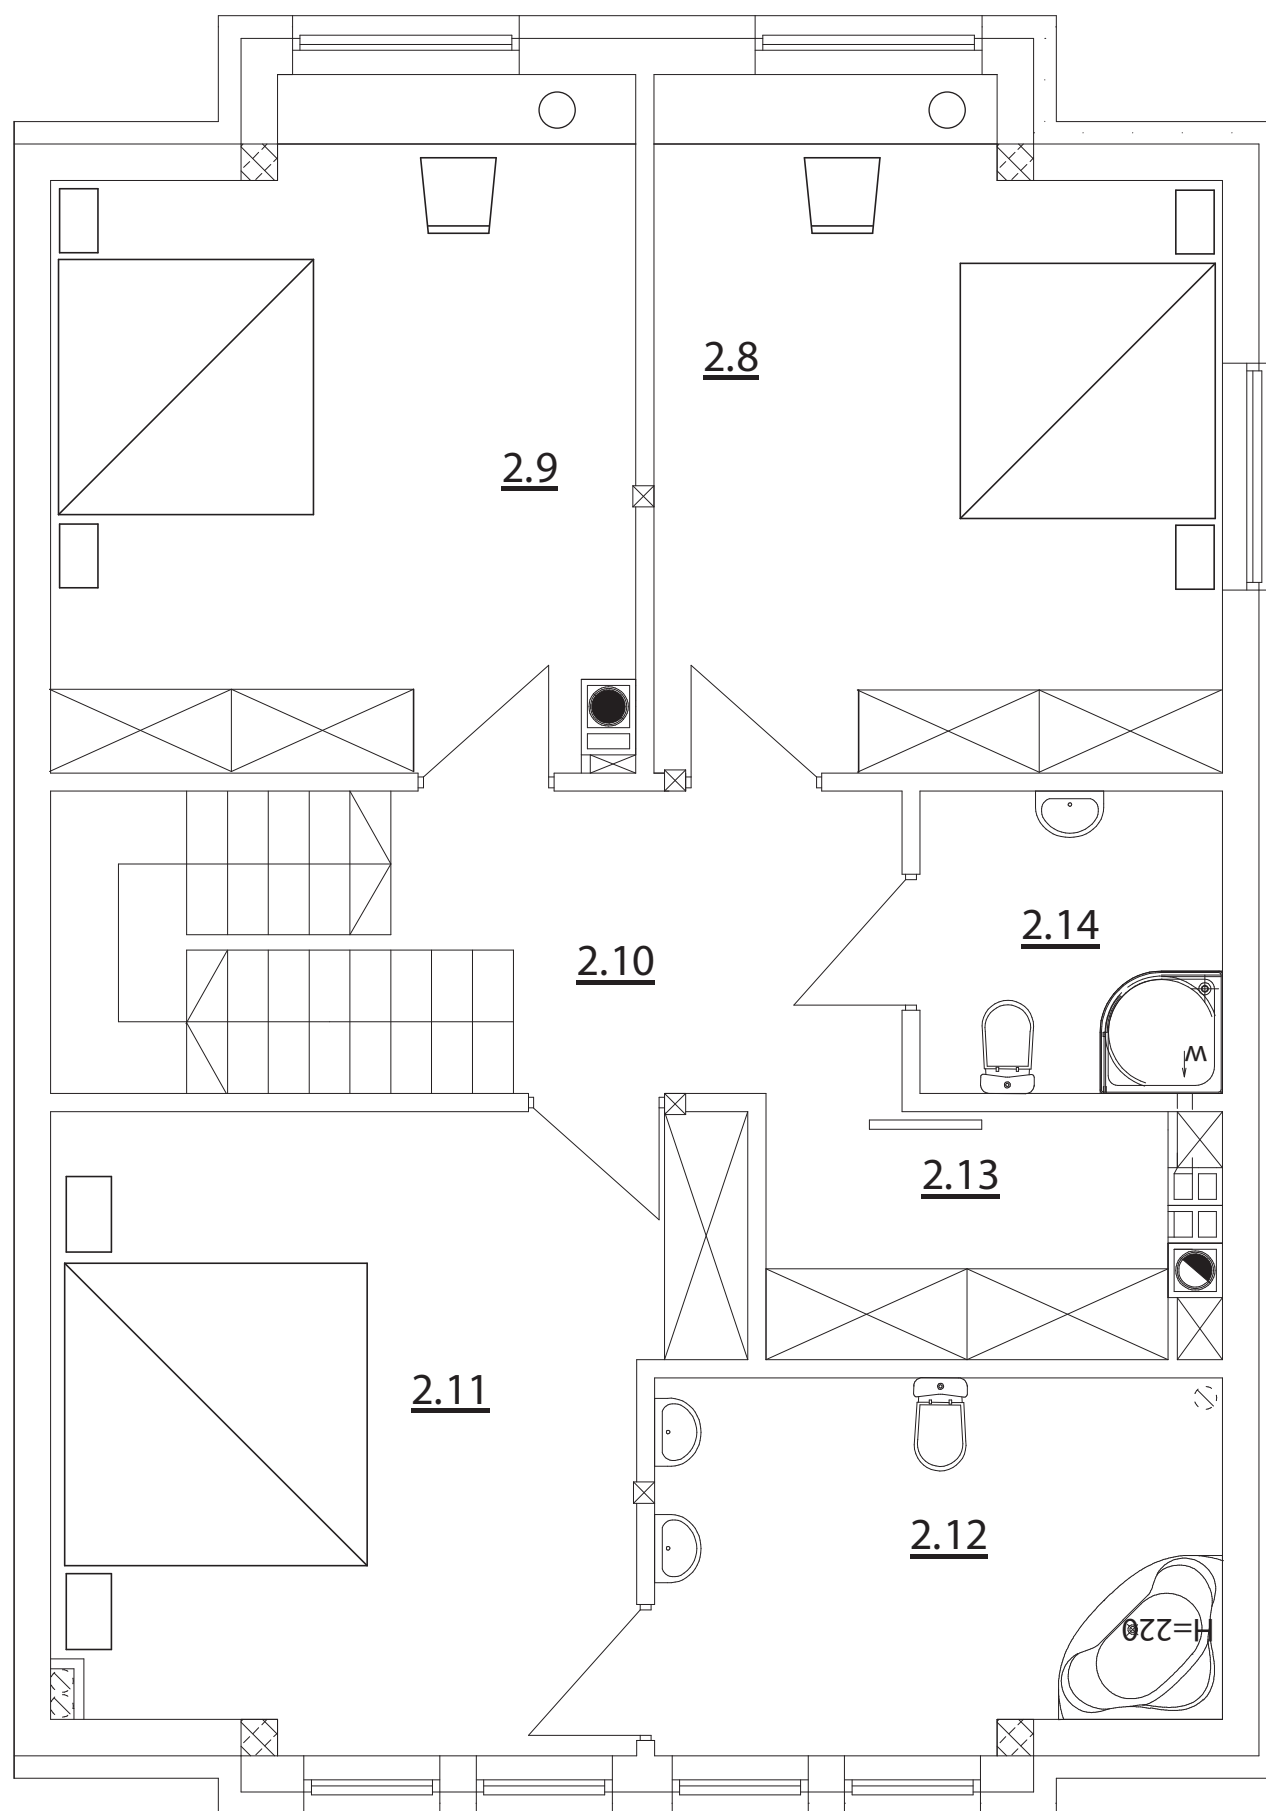

### ZESTAWIENIE POMIESZCZEN PODDASZA

Nr pom.	Nazwa pomieszczenia	Pow. podłogi	Pow. użytkowa
<u>LOKAL NR 6</u>			
2.8	Sypialnia	16,33m <sup>2</sup>	15,93 m <sup>2</sup>
2.9	Sypialnia	16,61m <sup>2</sup>	16,20 m <sup>2</sup>
2.10	Holl	5,99 m <sup>2</sup>	5,99 m <sup>2</sup>
2.11	Sypialnia	17,26m <sup>2</sup>	16,88 m <sup>2</sup>
2.12	Łazienka	9,03m <sup>2</sup>	8,65 m <sup>2</sup>
2.13	Garderoba	4,36 m <sup>2</sup>	4,36 m <sup>2</sup>
2.14	Łazienka	4,00m <sup>2</sup>	4,00 m <sup>2</sup>
	Razem	73,58 m <sup>2</sup>	72,01 m <sup>2</sup>