


## LOKAL NR 7

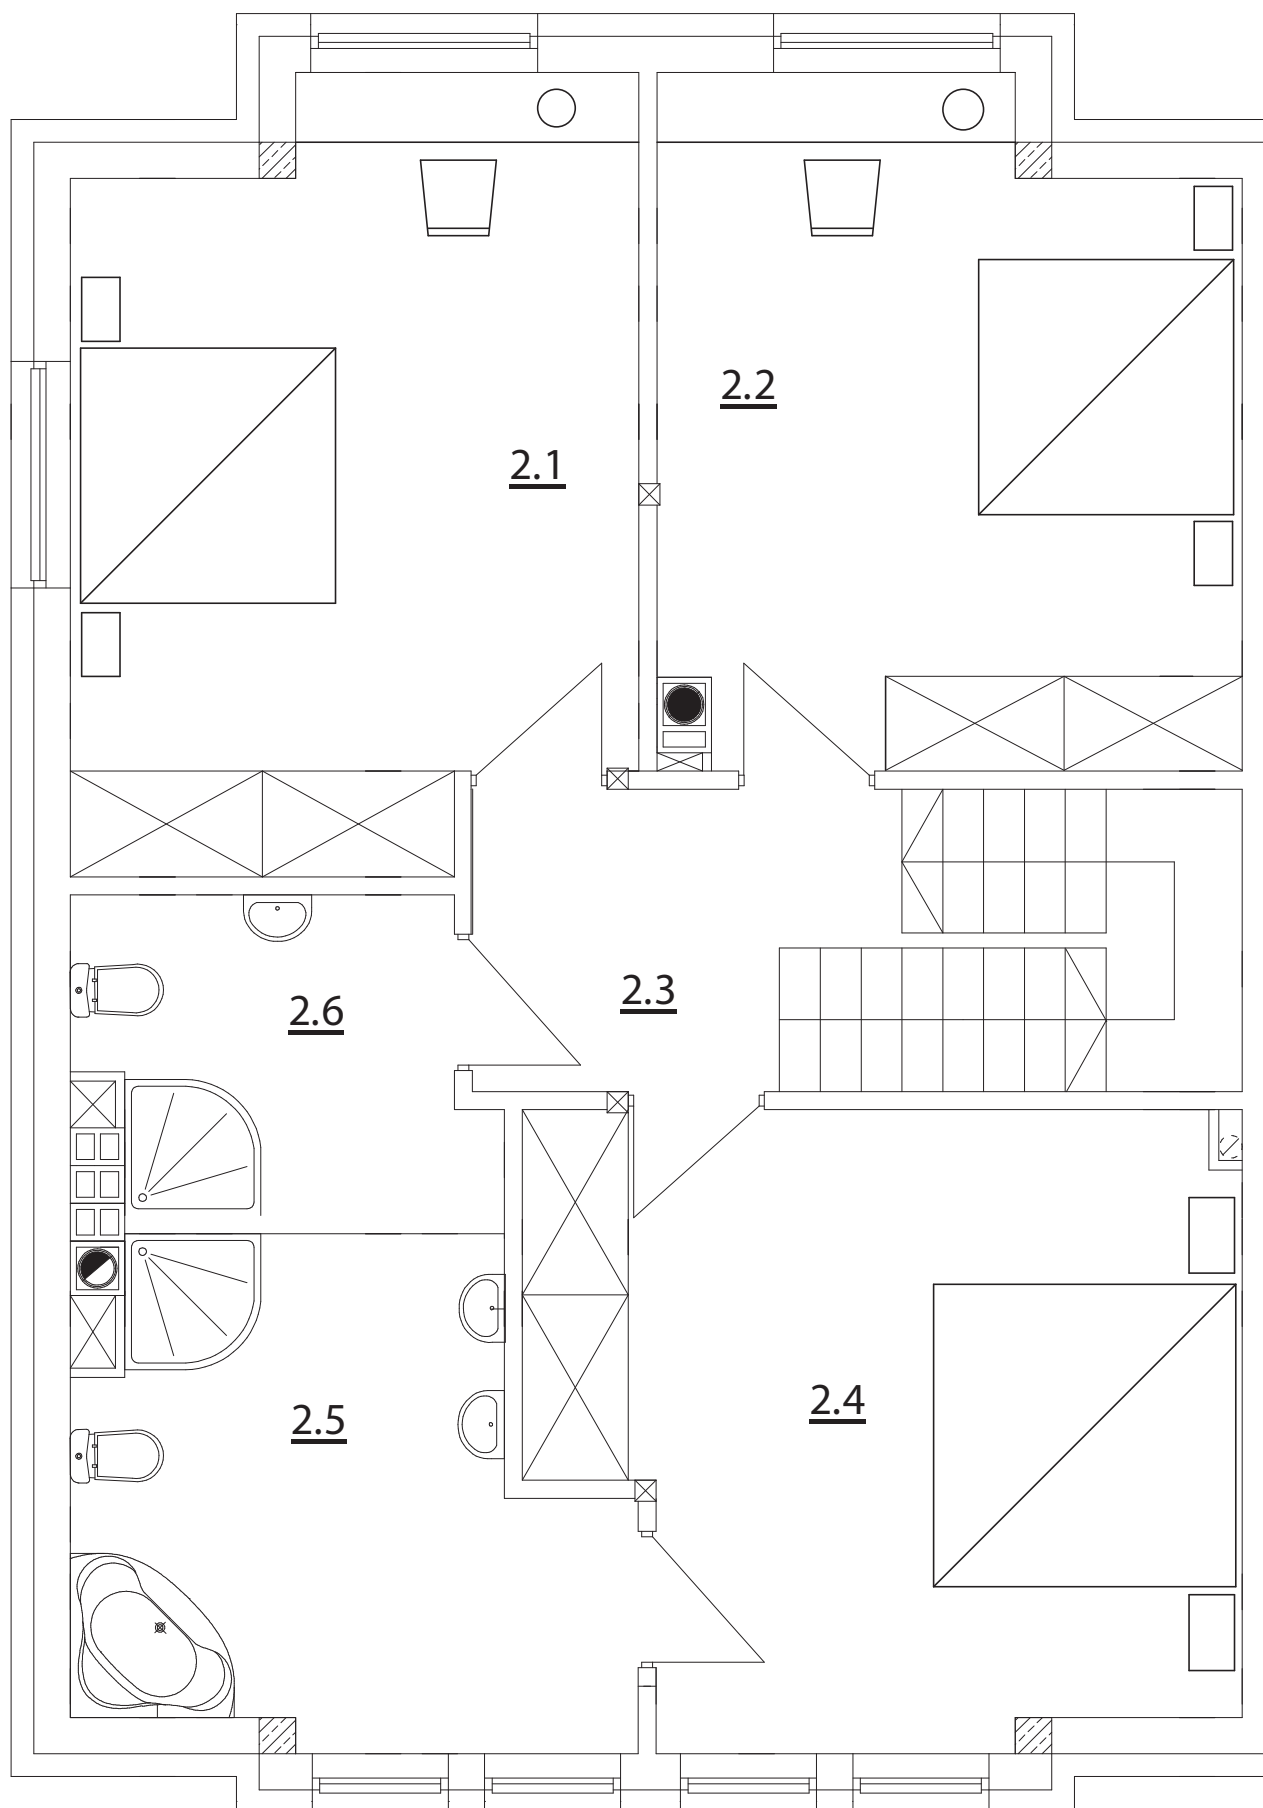

ZESTAWIENIE POMIESZCZEN PODDASZA

Nr pom.	Nazwa pomieszczenia	Pow. podłogi	Pow. użytkowa
<u>LOKAL NR 7</u>			
2.1	Sypialnia	18,11m <sup>2</sup>	17,73 m <sup>2</sup>
2.2	Sypialnia	16,61m <sup>2</sup>	16,20 m <sup>2</sup>
2.3	Holl	4,91 m <sup>2</sup>	4,91 m <sup>2</sup>
2.4	Sypialnia	18,22m <sup>2</sup>	17,84 m <sup>2</sup>
2.5	Łazienka	10,67m <sup>2</sup>	10,29 m <sup>2</sup>
2.6	Łazienka	5,27m <sup>2</sup>	5,27 m <sup>2</sup>
Razem		73,79 m <sup>2</sup>	72,24 m <sup>2</sup>