


LOKAL NR 8

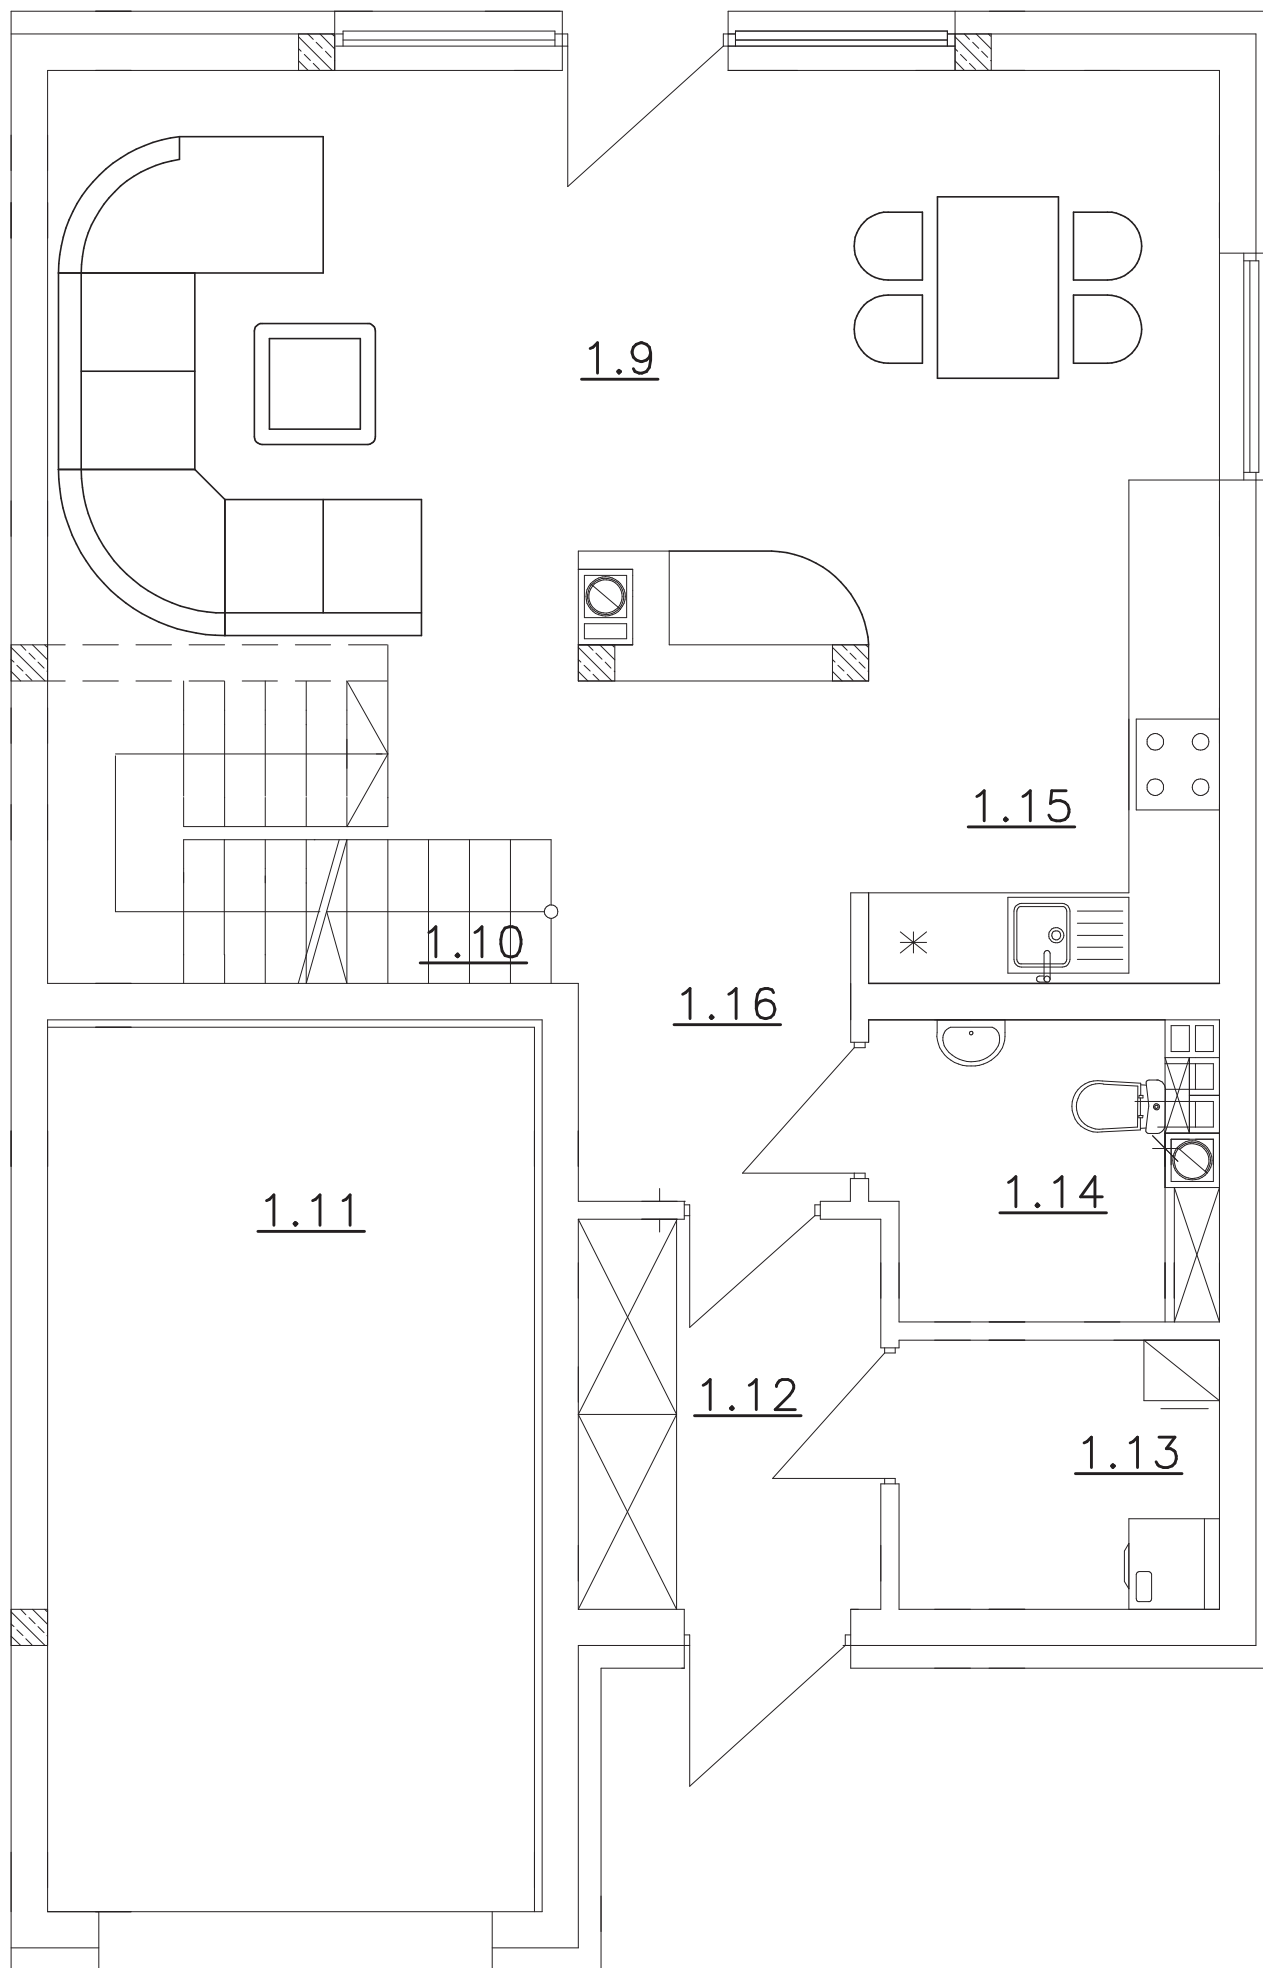

ZESTAWIENIE POMIESZCZEN PARTERU

Nr pom.	Nazwa pomieszczenia	Powierzchnia
LOKAL NR 8		
1.9	Salon+jadalnia	29,27 m2
1.10	Schody	5,41 m2
1.11	Garaz	18,84 m2
1.12	Wiatrolap	5,16 m2
1.13	Pom. gospodarcze	3,77 m2
1.14	Lazienka	3,76 m2
1.15	Kuchnia	4,64 m2
1.16	Holl	8,95 m2
Razem		79,80 m2