


LOKAL NR 9

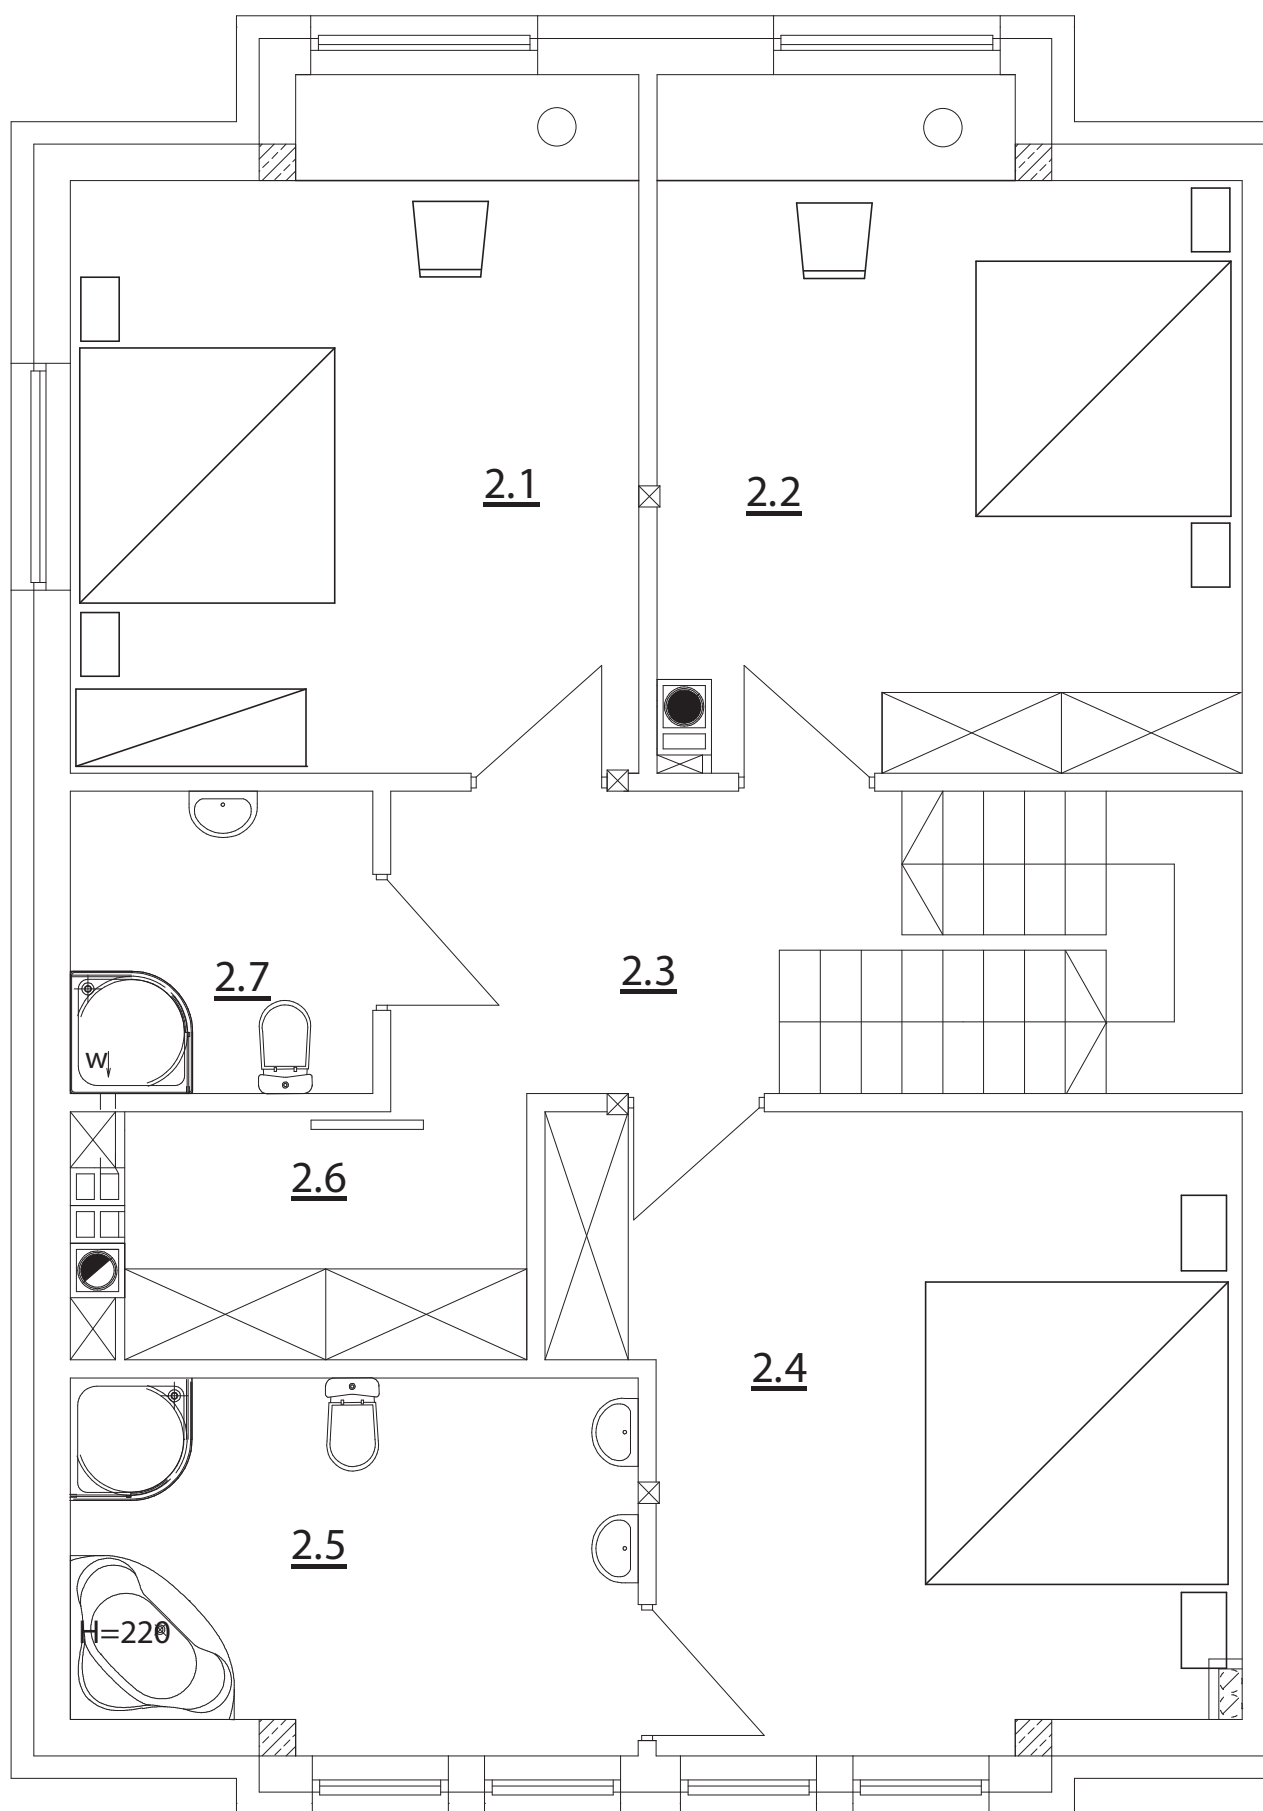

ZESTAWIENIE POMIESZCZEN PODDASZA

Nr pom.	Nazwa pomieszczenia	Pow. podłogi	Pow. użytkowa
<u>LOKAL NR 9</u>			
2.1	Sypialnia	16,33m ²	15,93 m ²
2.2	Sypialnia	16,61m ²	16,20 m ²
2.3	Holl	5,99 m ²	5,99 m ²
2.4	Sypialnia	17,26 m ²	16,88 m ²
2.5	Łazienka	9,03 m ²	8,65 m ²
2.6	Garderoba	4,36 m ²	4,36 m ²
2.7	Łazienka	4,00 m ²	4,00 m ²
	Razem	73,58 m ²	72,01 m ²